




IMPRESSIE 01

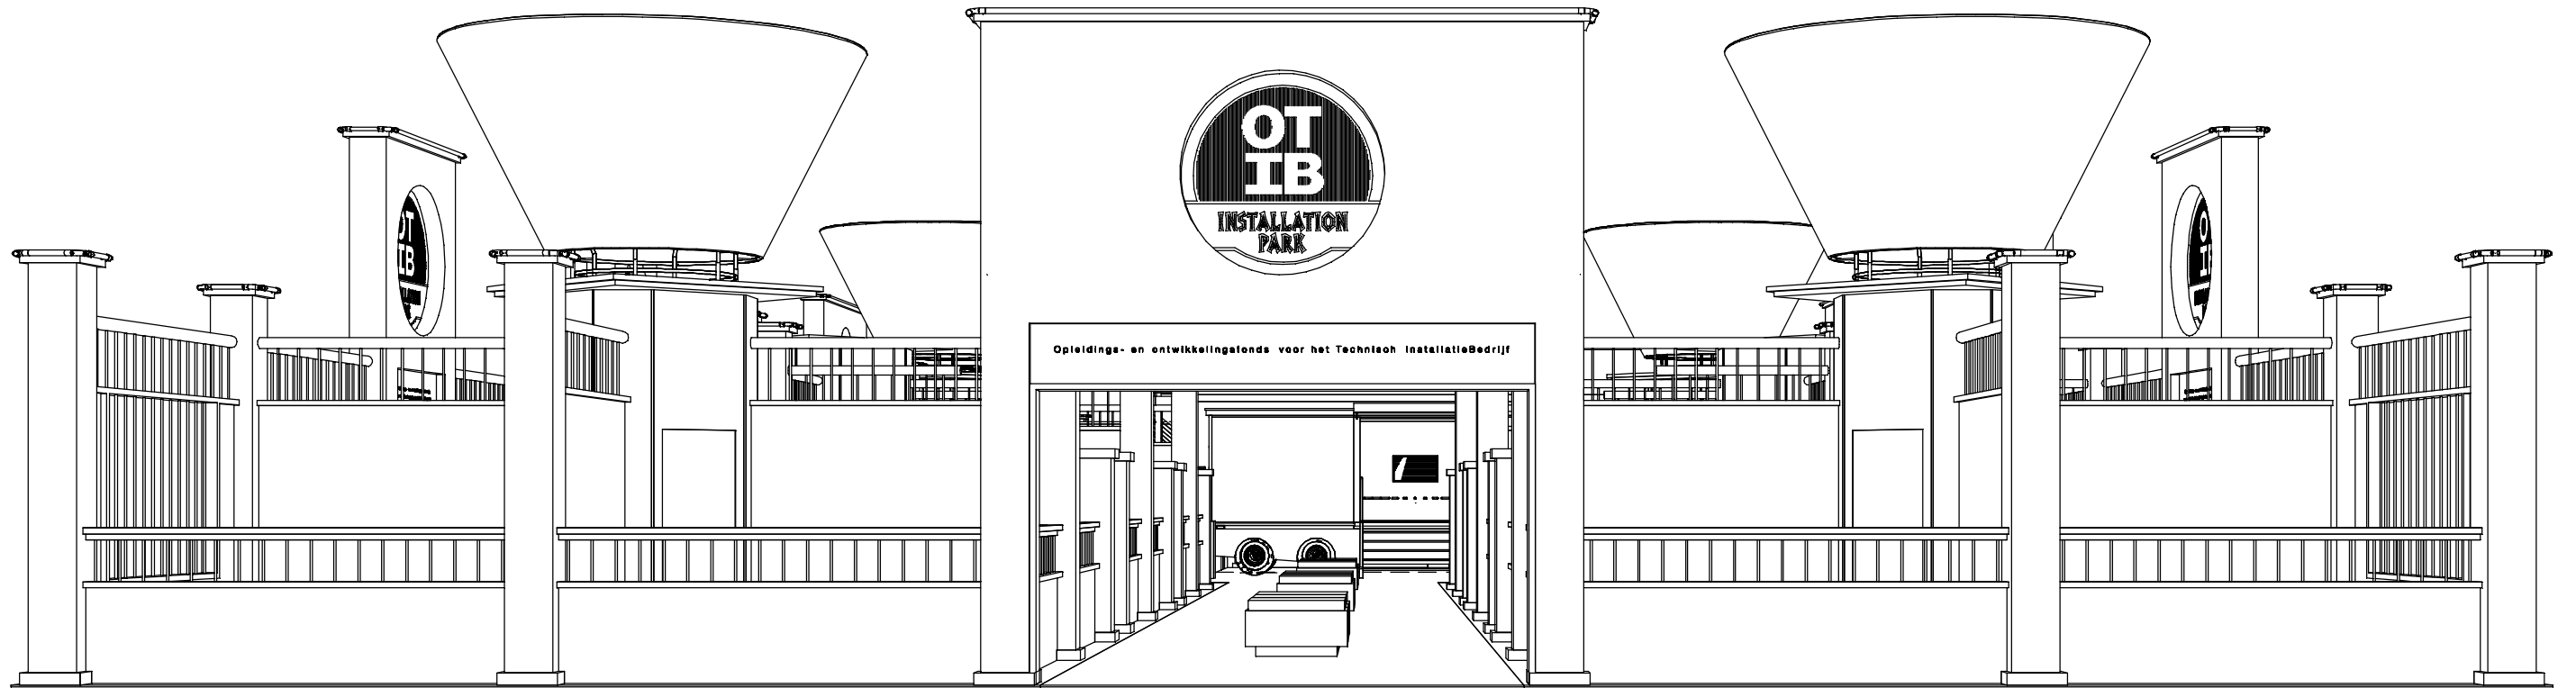

IMPRESSIE 02

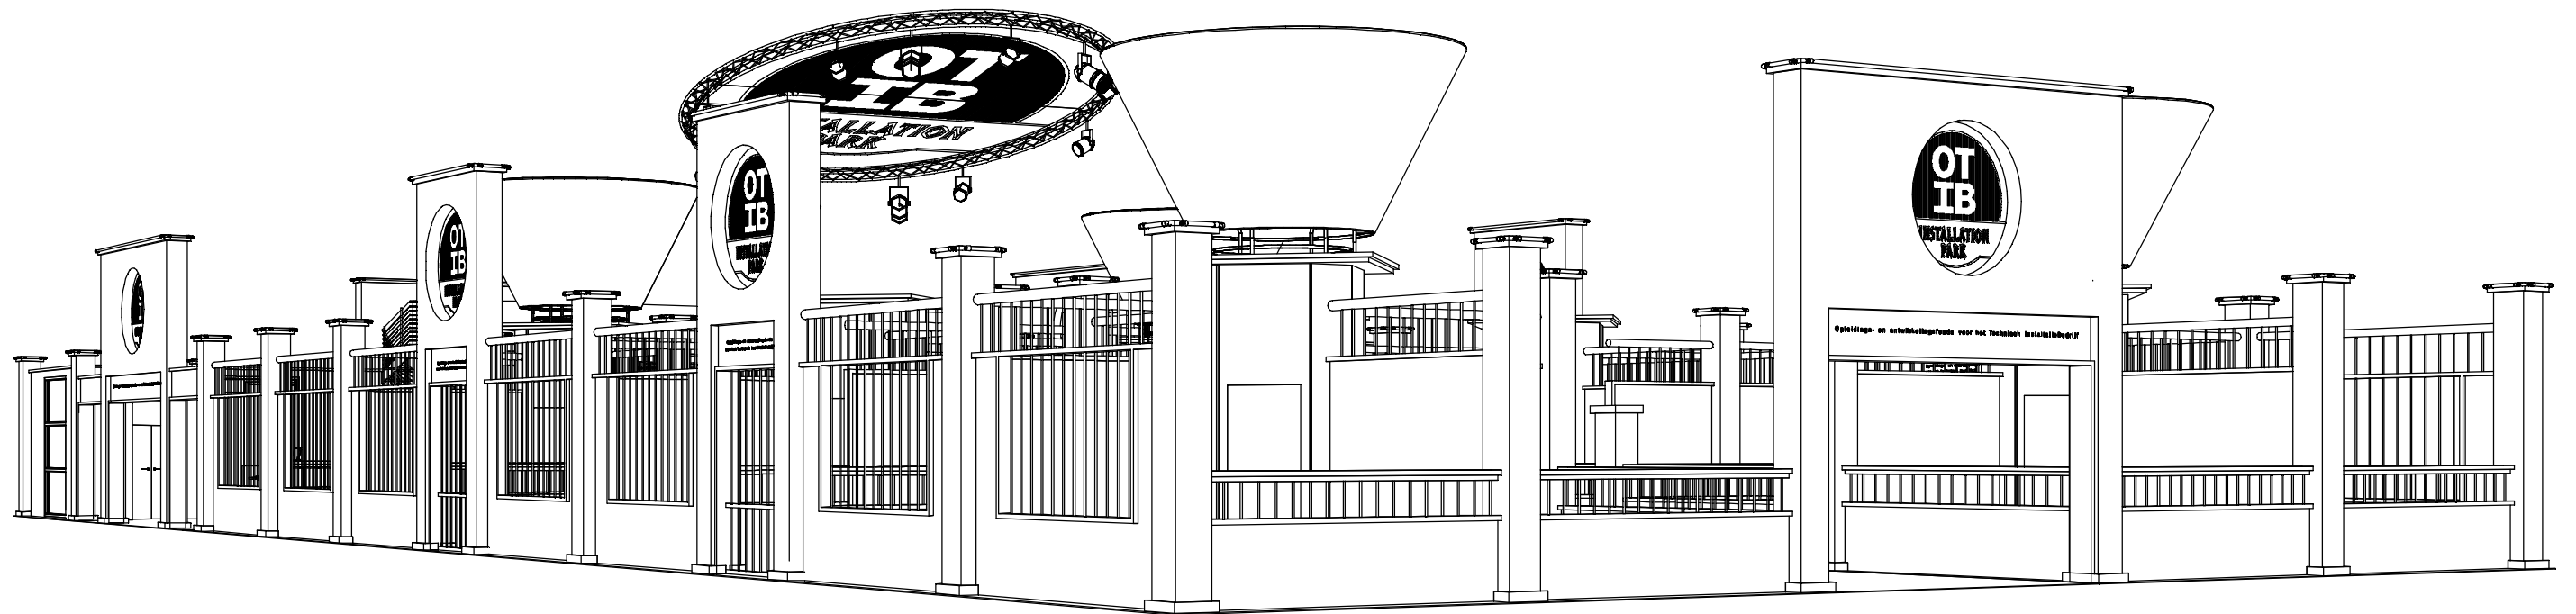


IMPRESSIE 03

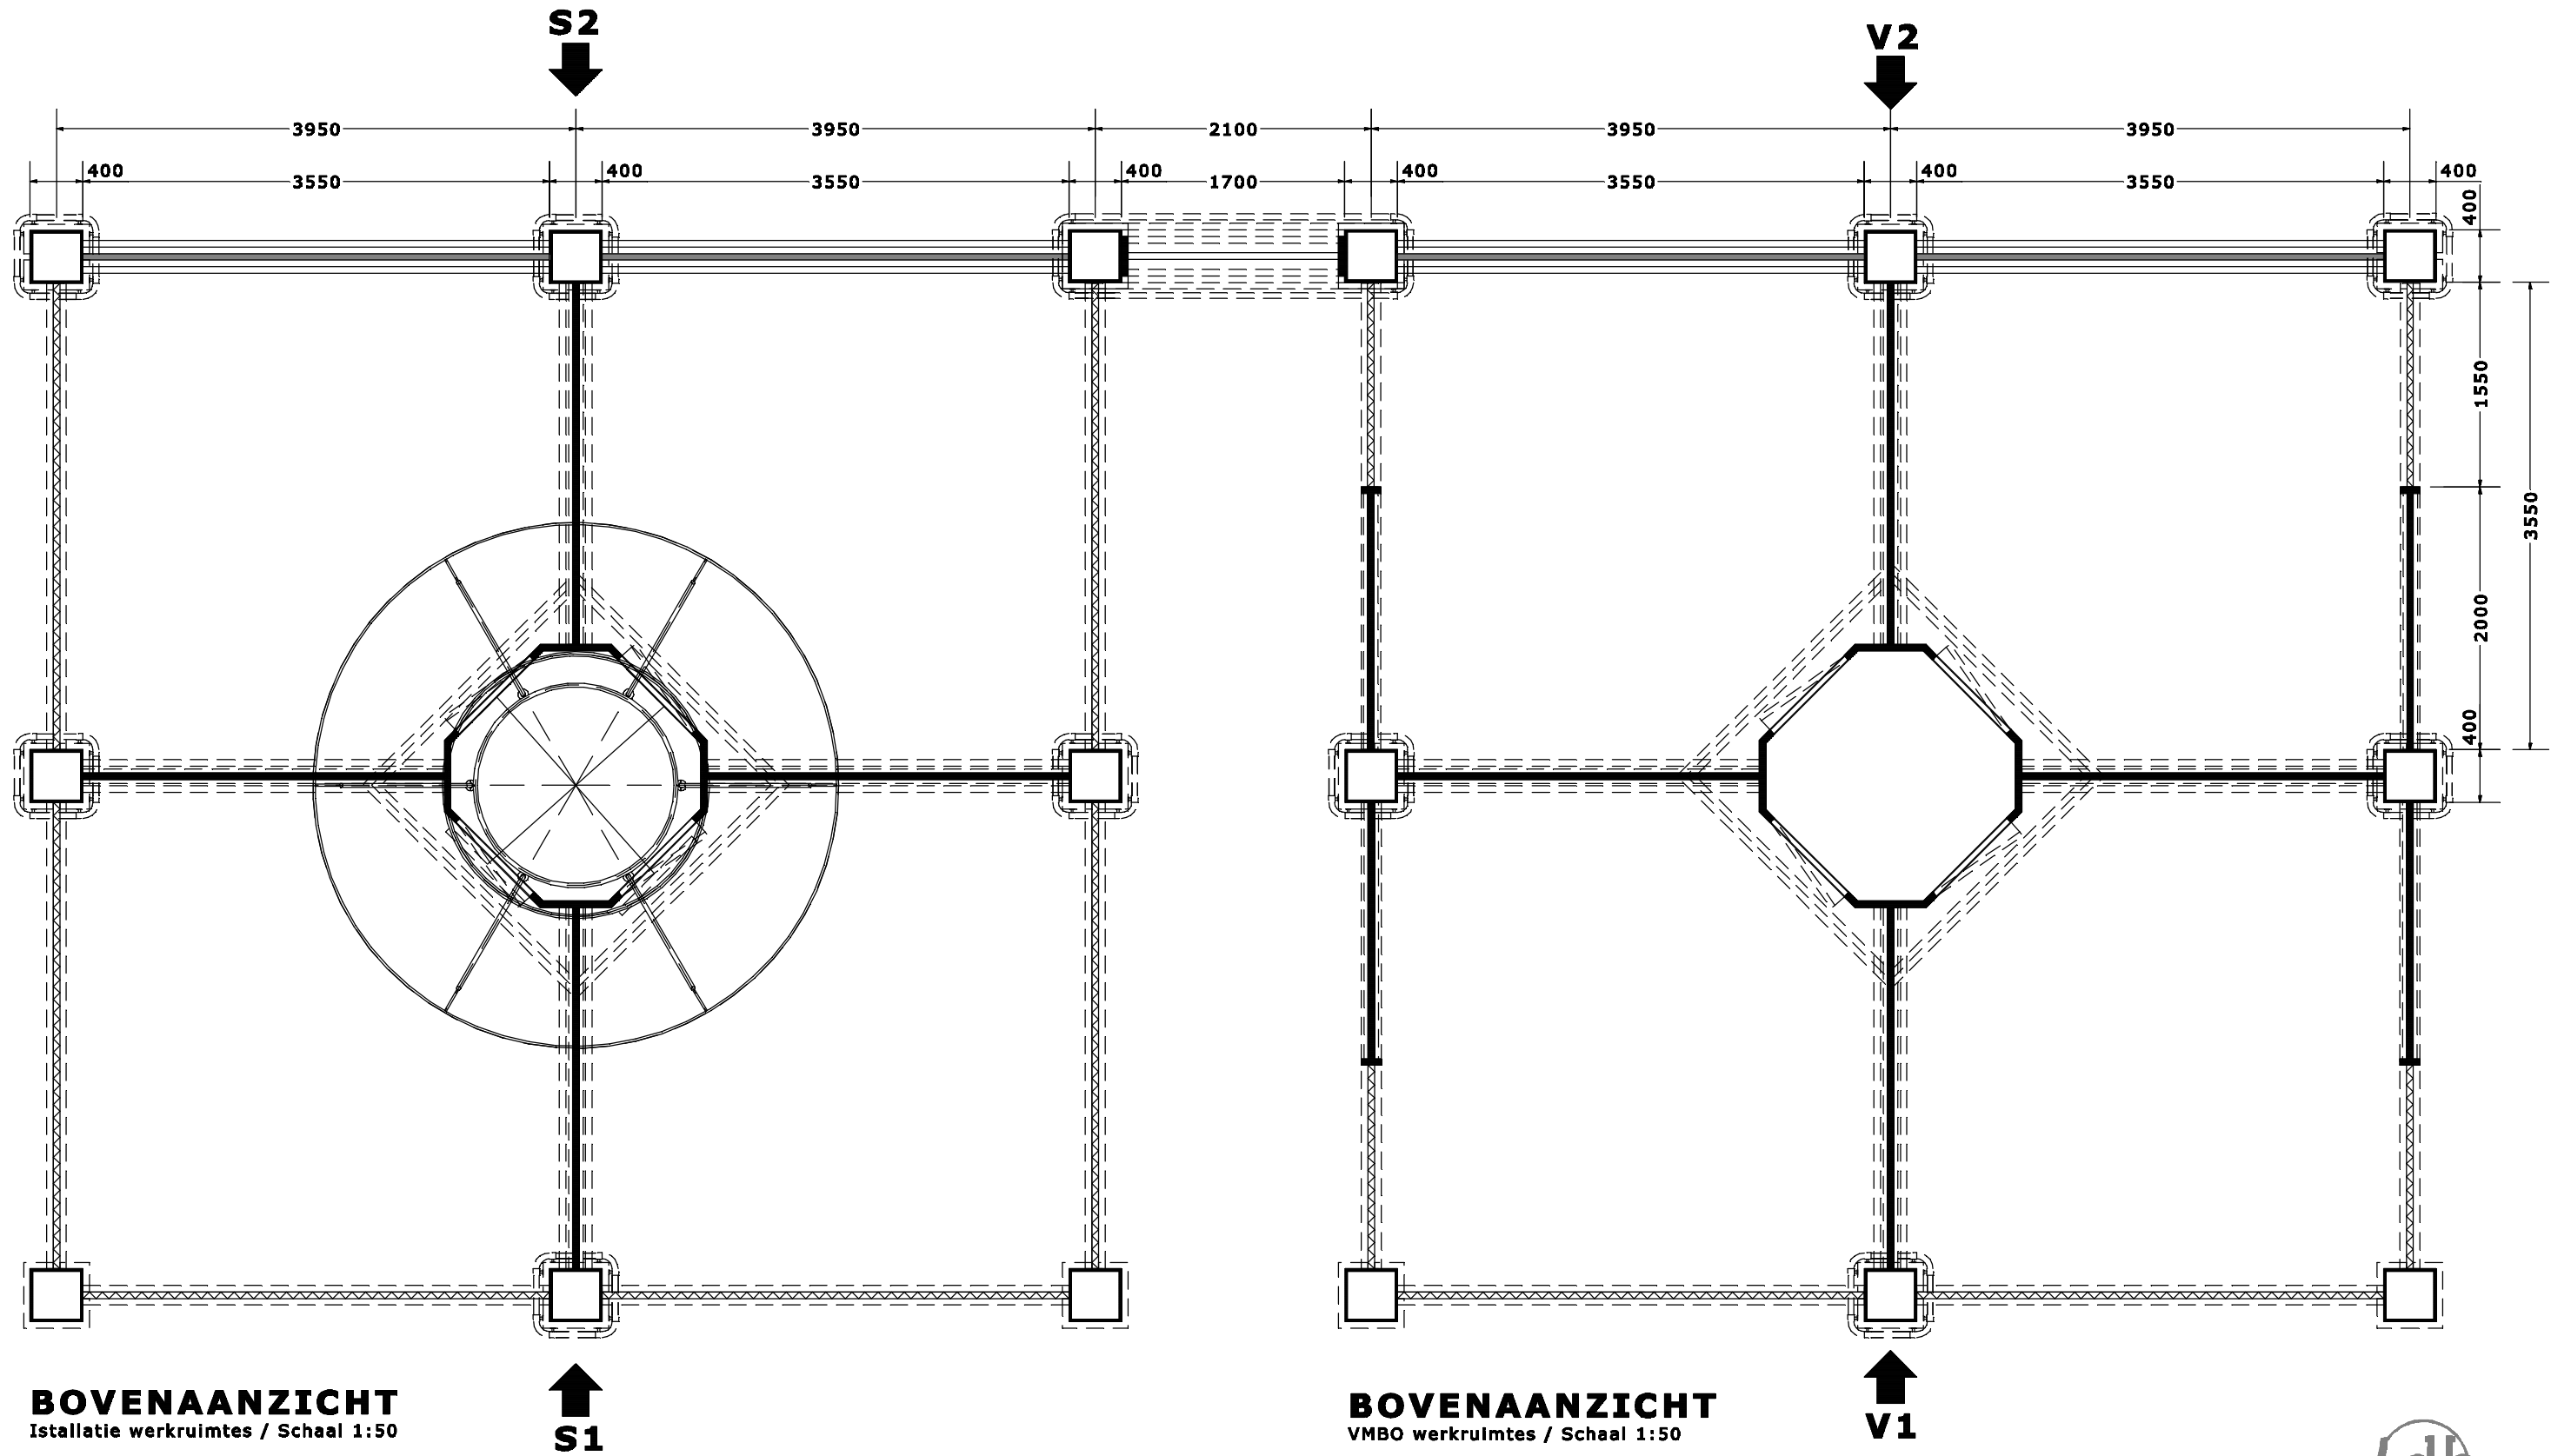

BOVENAANZICHT
Installatie werkruimtes / Schaal 1:50


BOVENAANZICHT
VMBO werkruimtes / Schaal 1:50




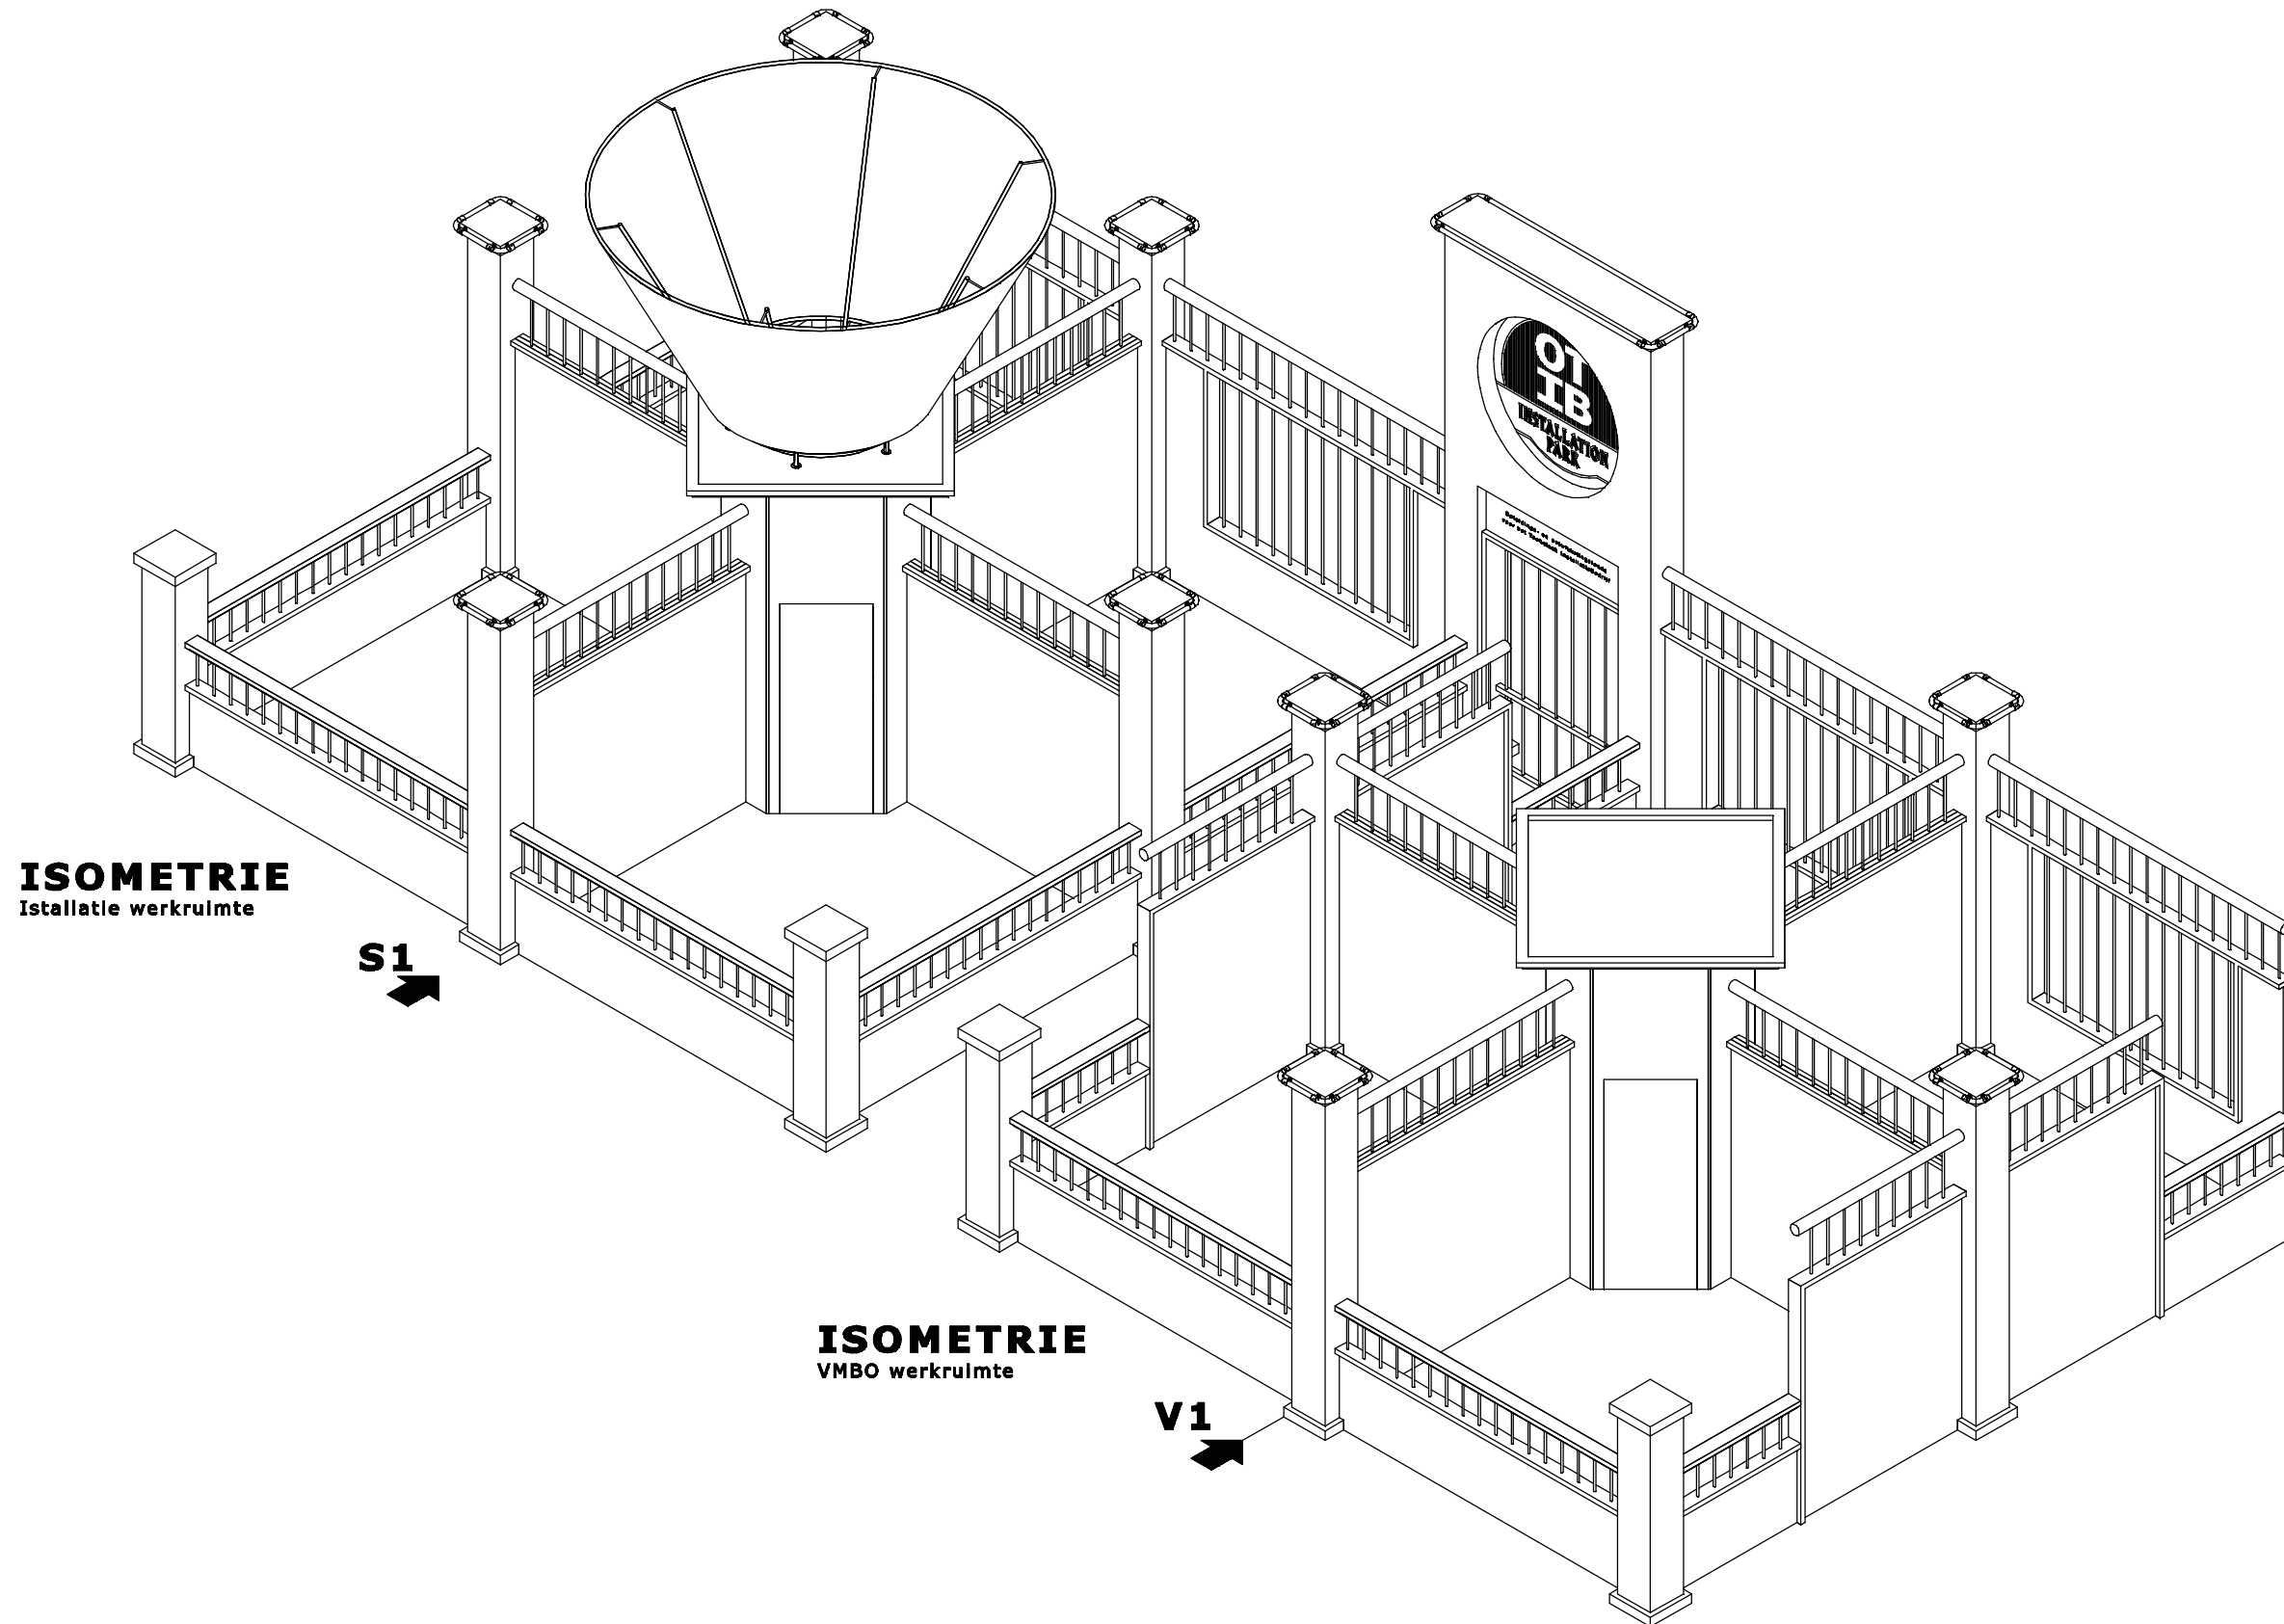

ISOMETRIE
Istallatie werkruimte


ISOMETRIE
VMBO werkruimte

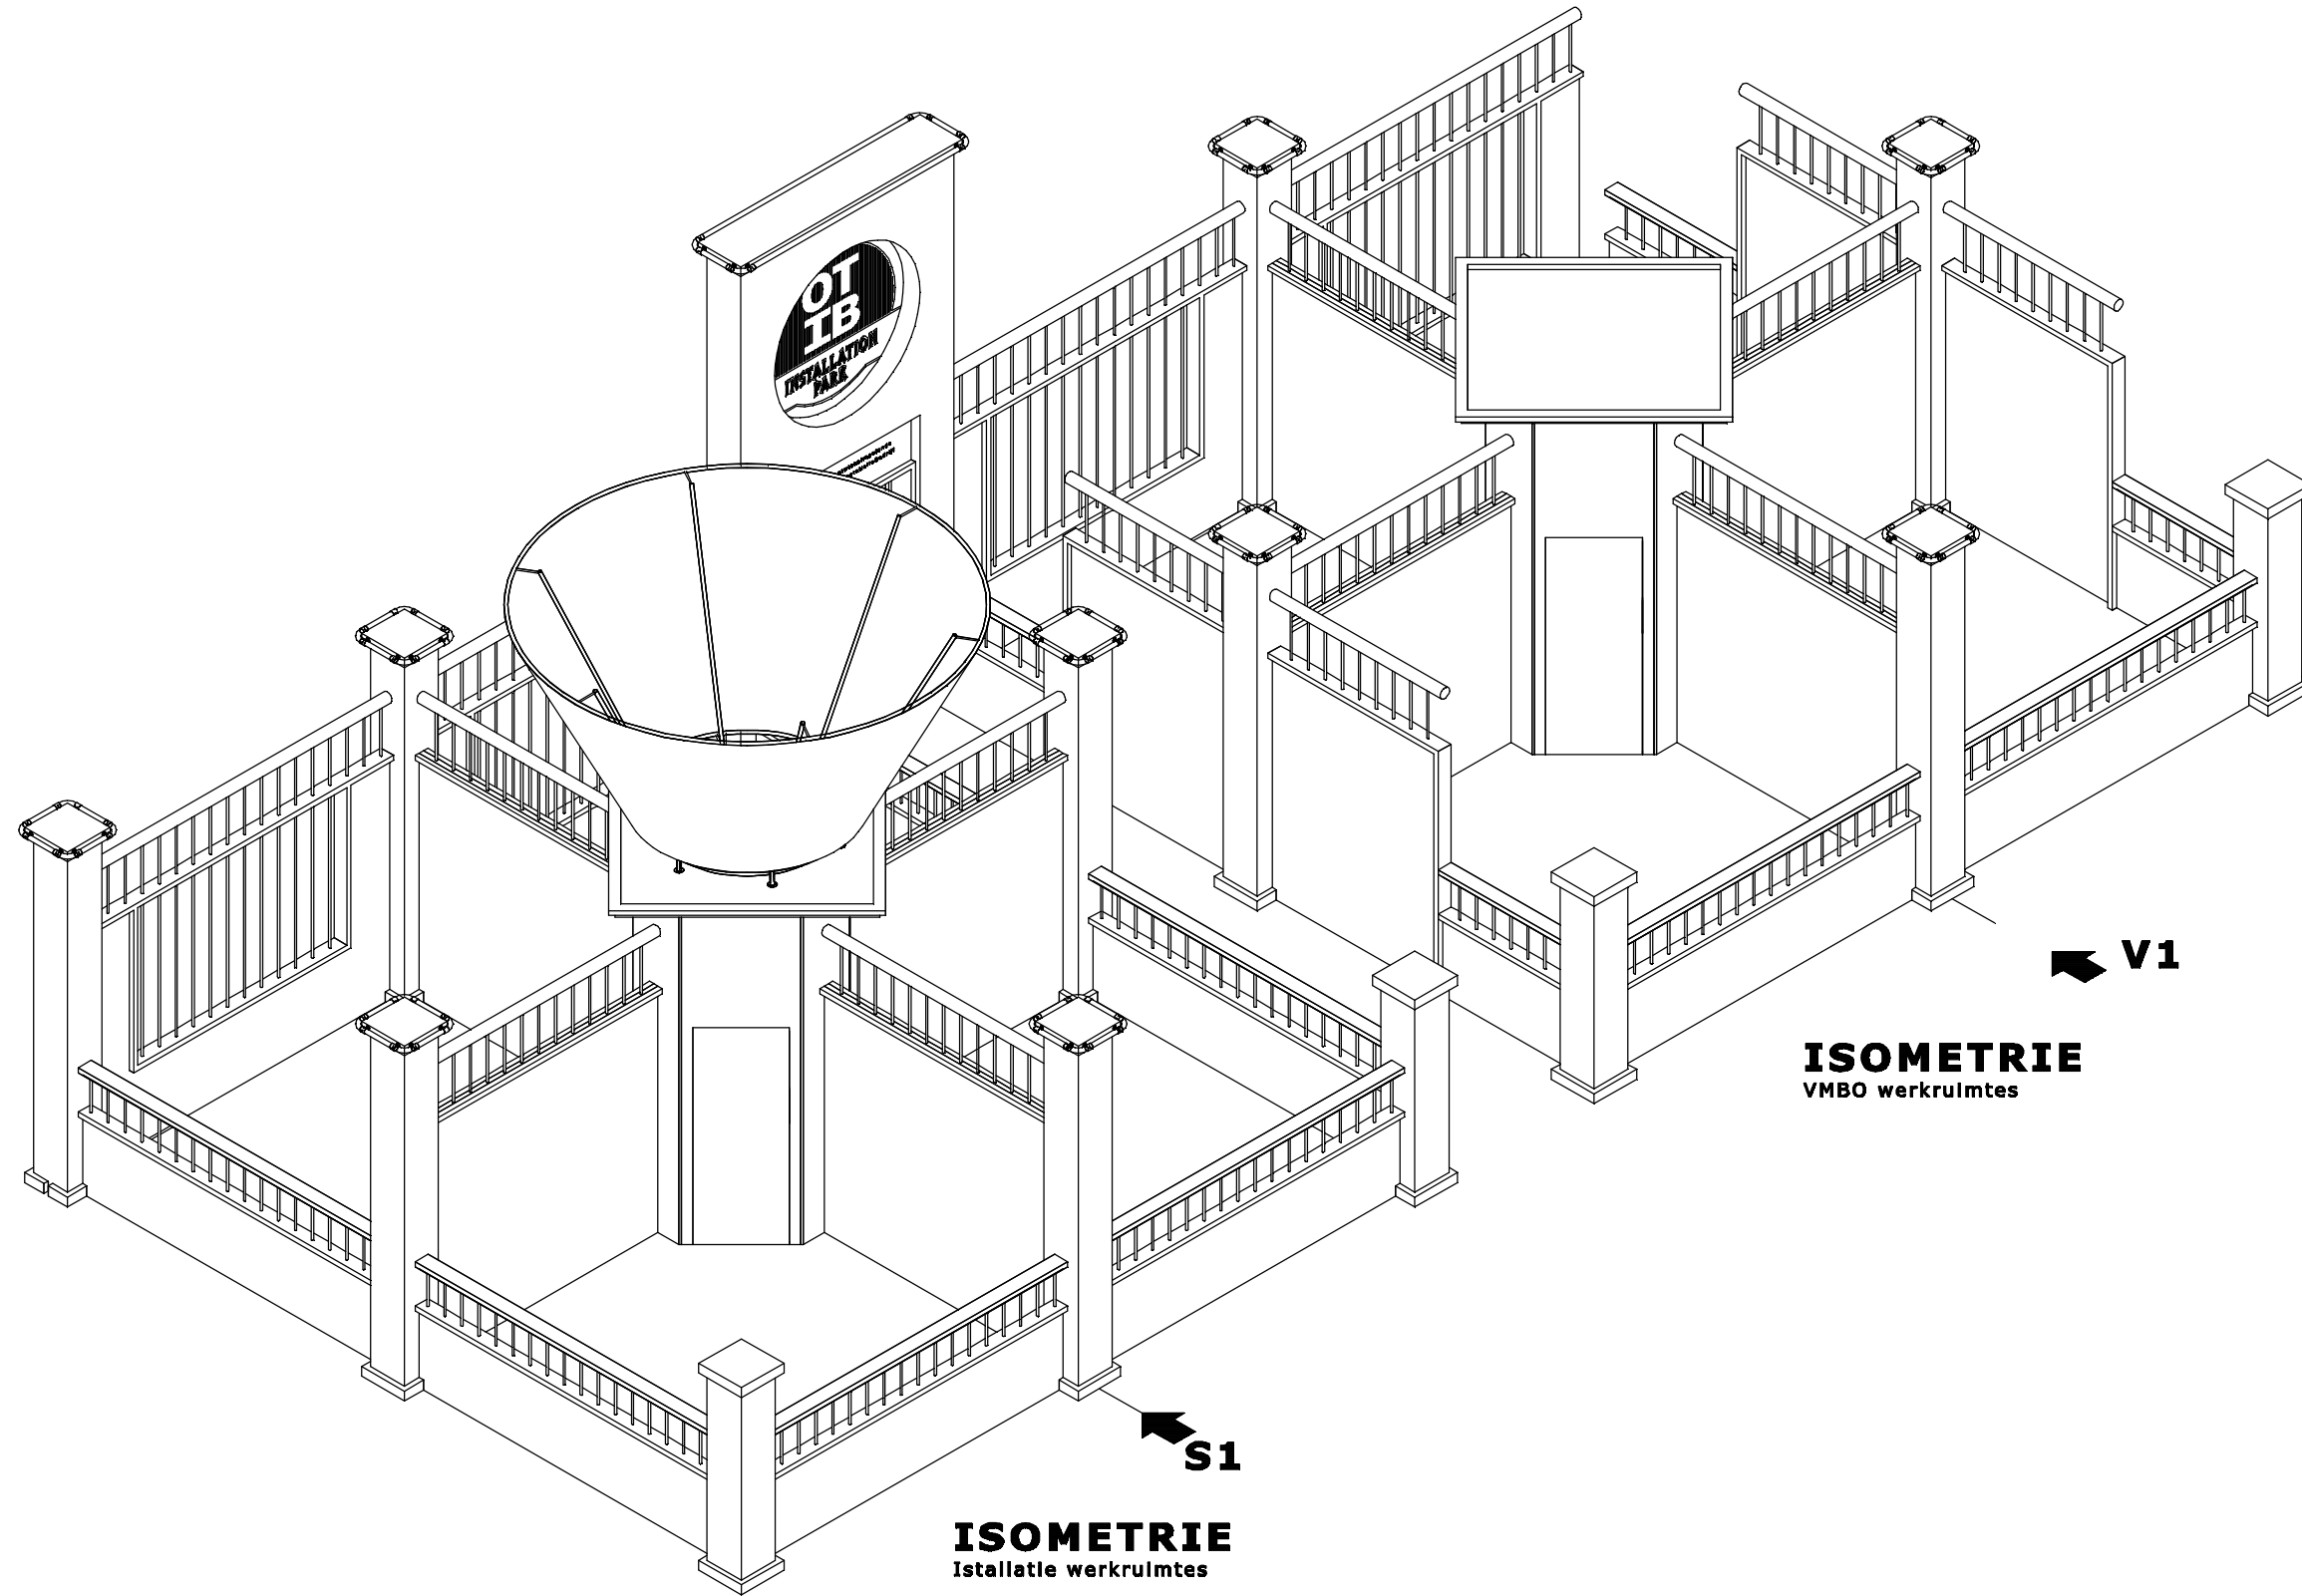

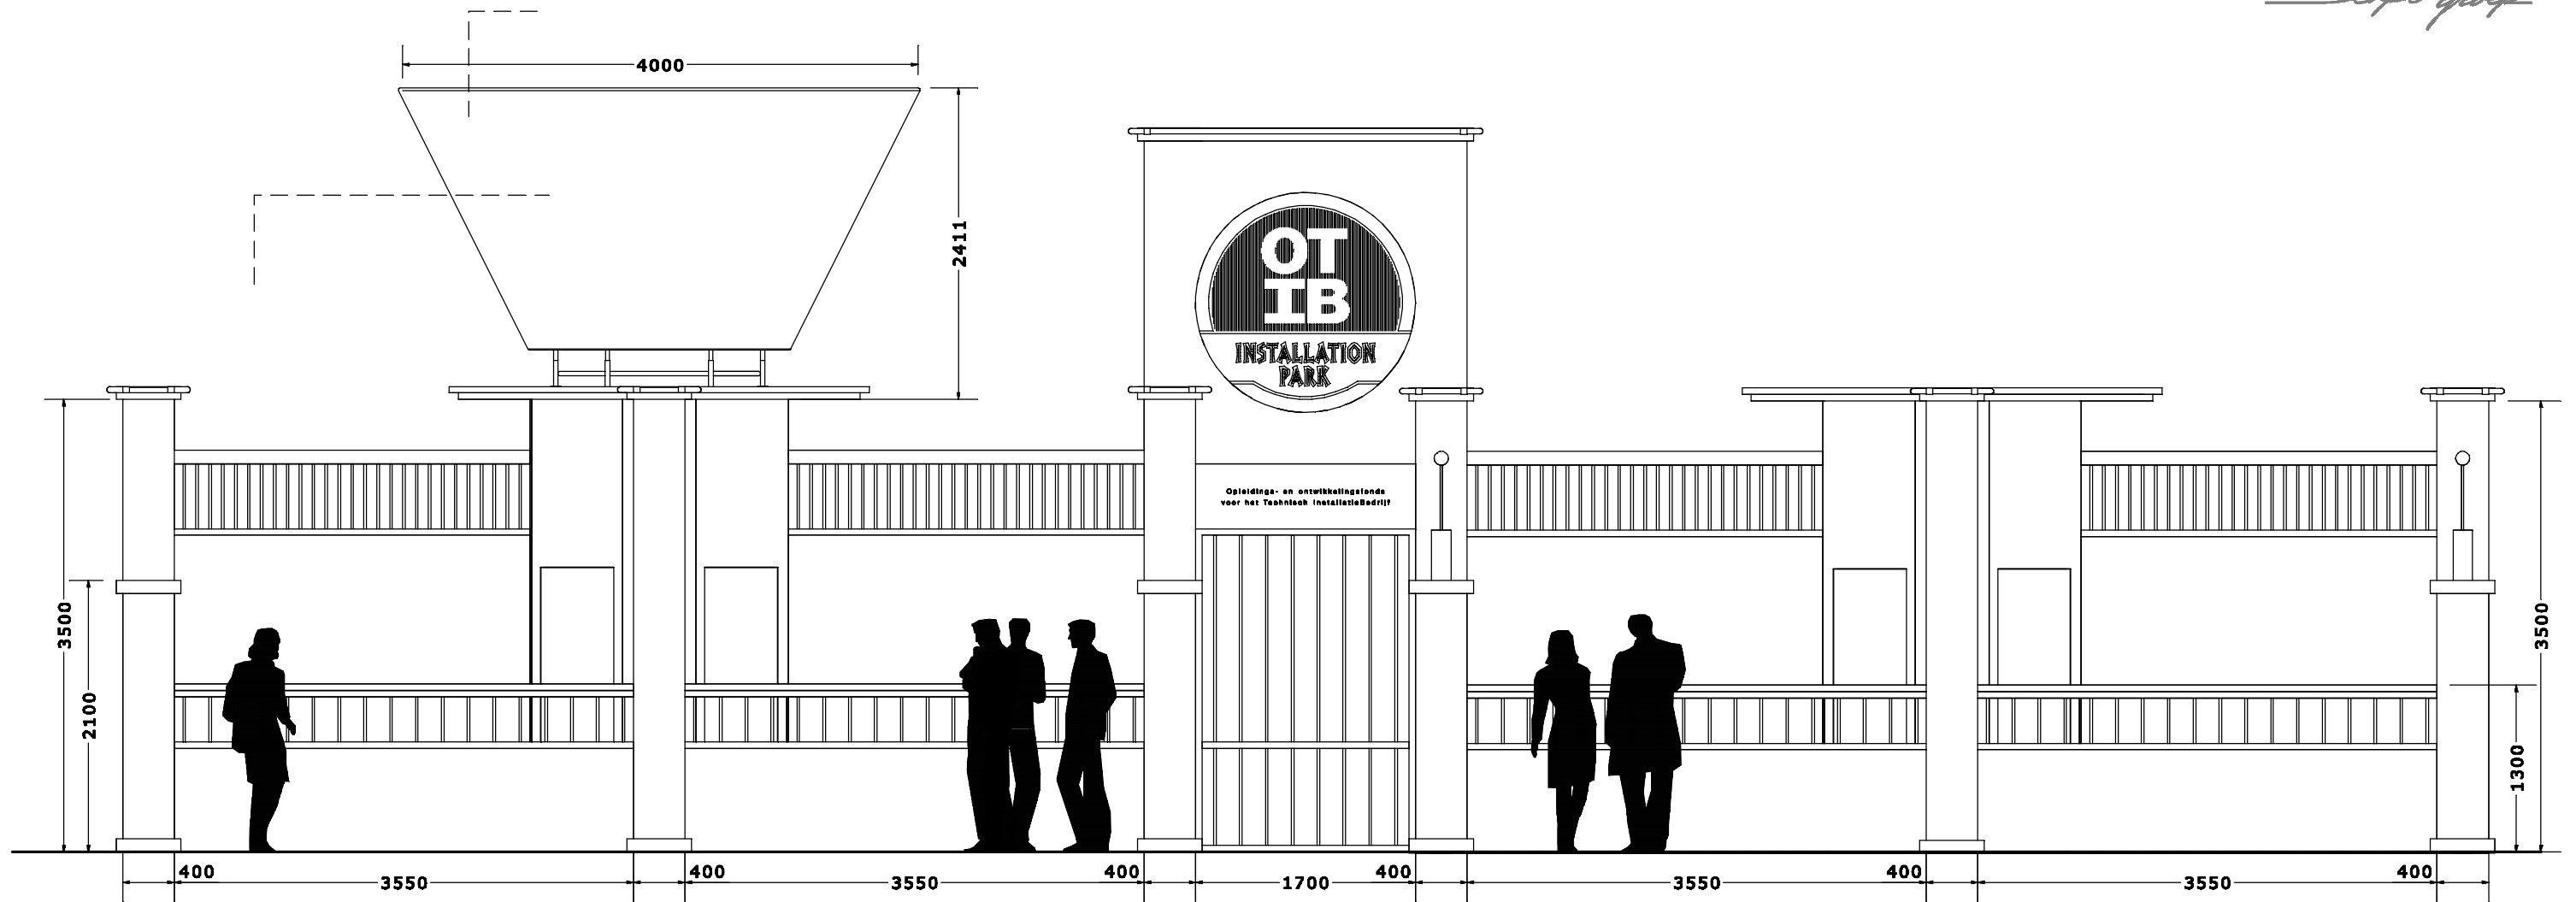

AANZICHT S1
Schaal 1:50


AANZICHT V1
Schaal 1:50

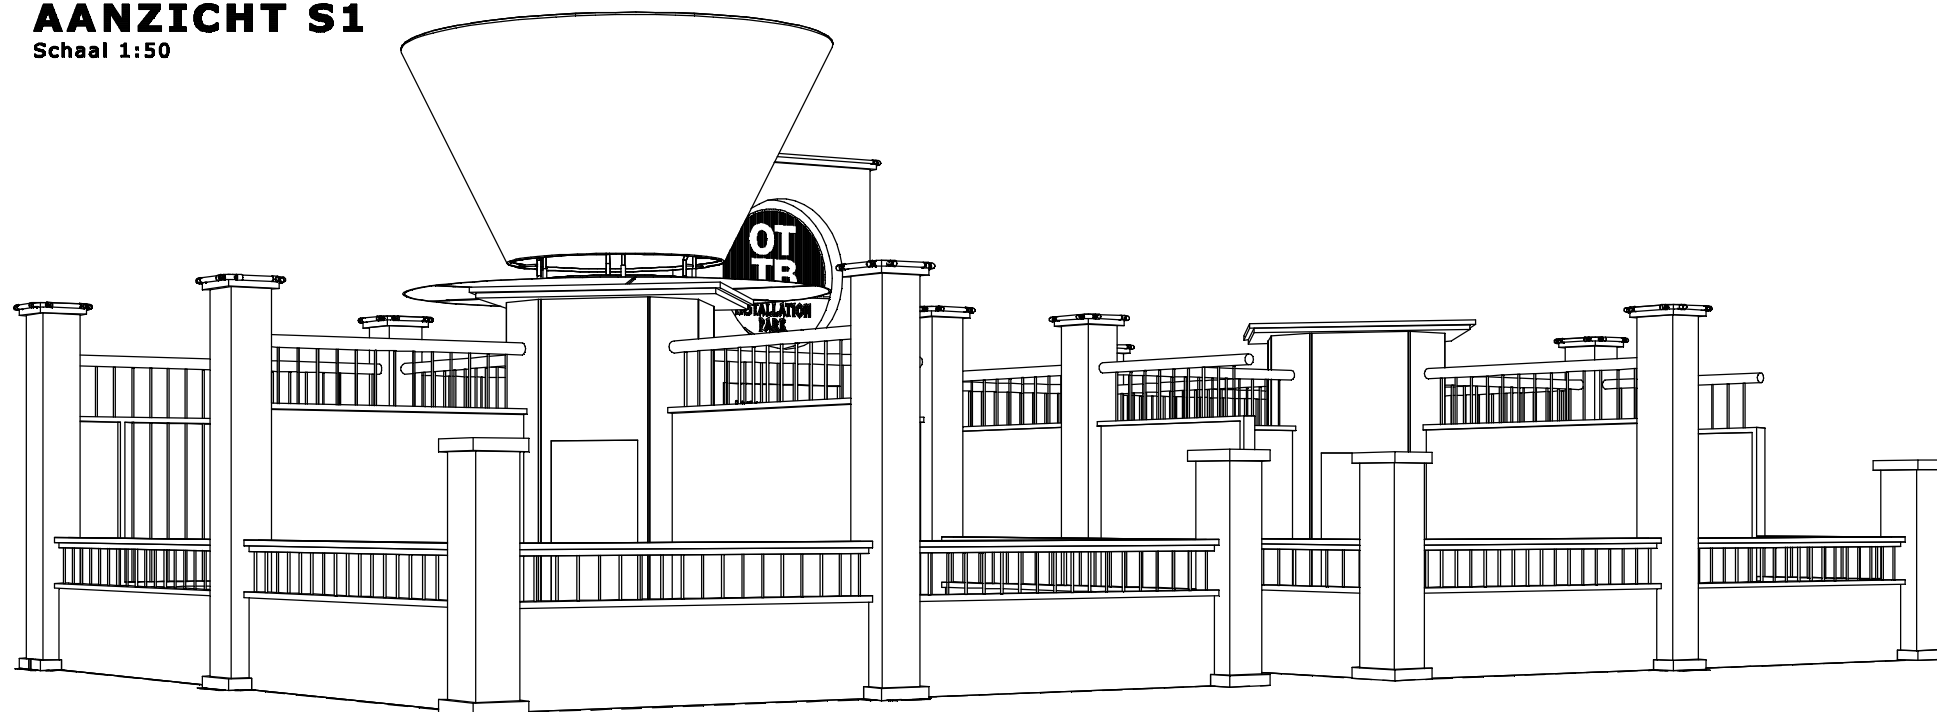

IMPRESSIE S1
Installatietechnik


IMPRESSIE V1
VMBO



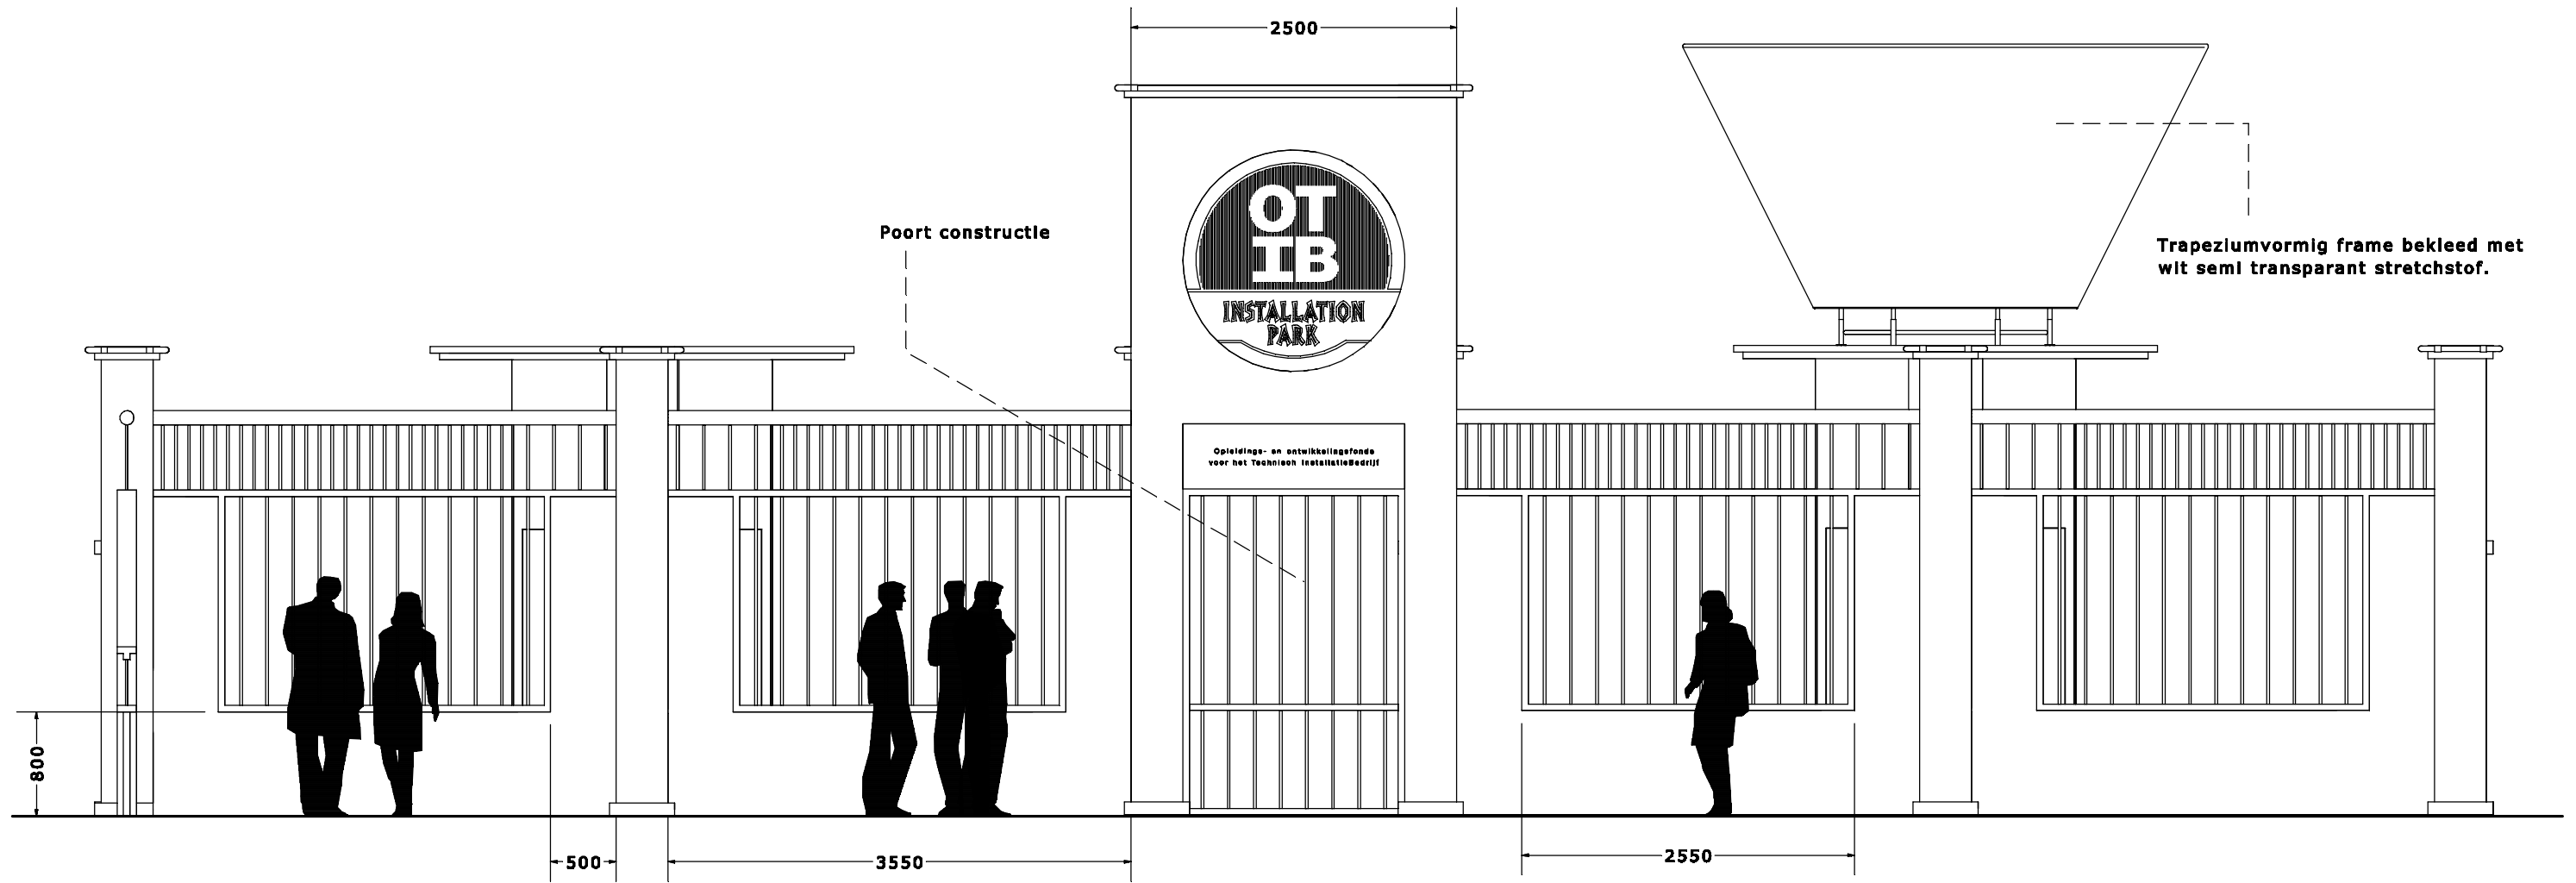

AANZICHT V2
Schaal 1:50


AANZICHT S2
Schaal 1:50

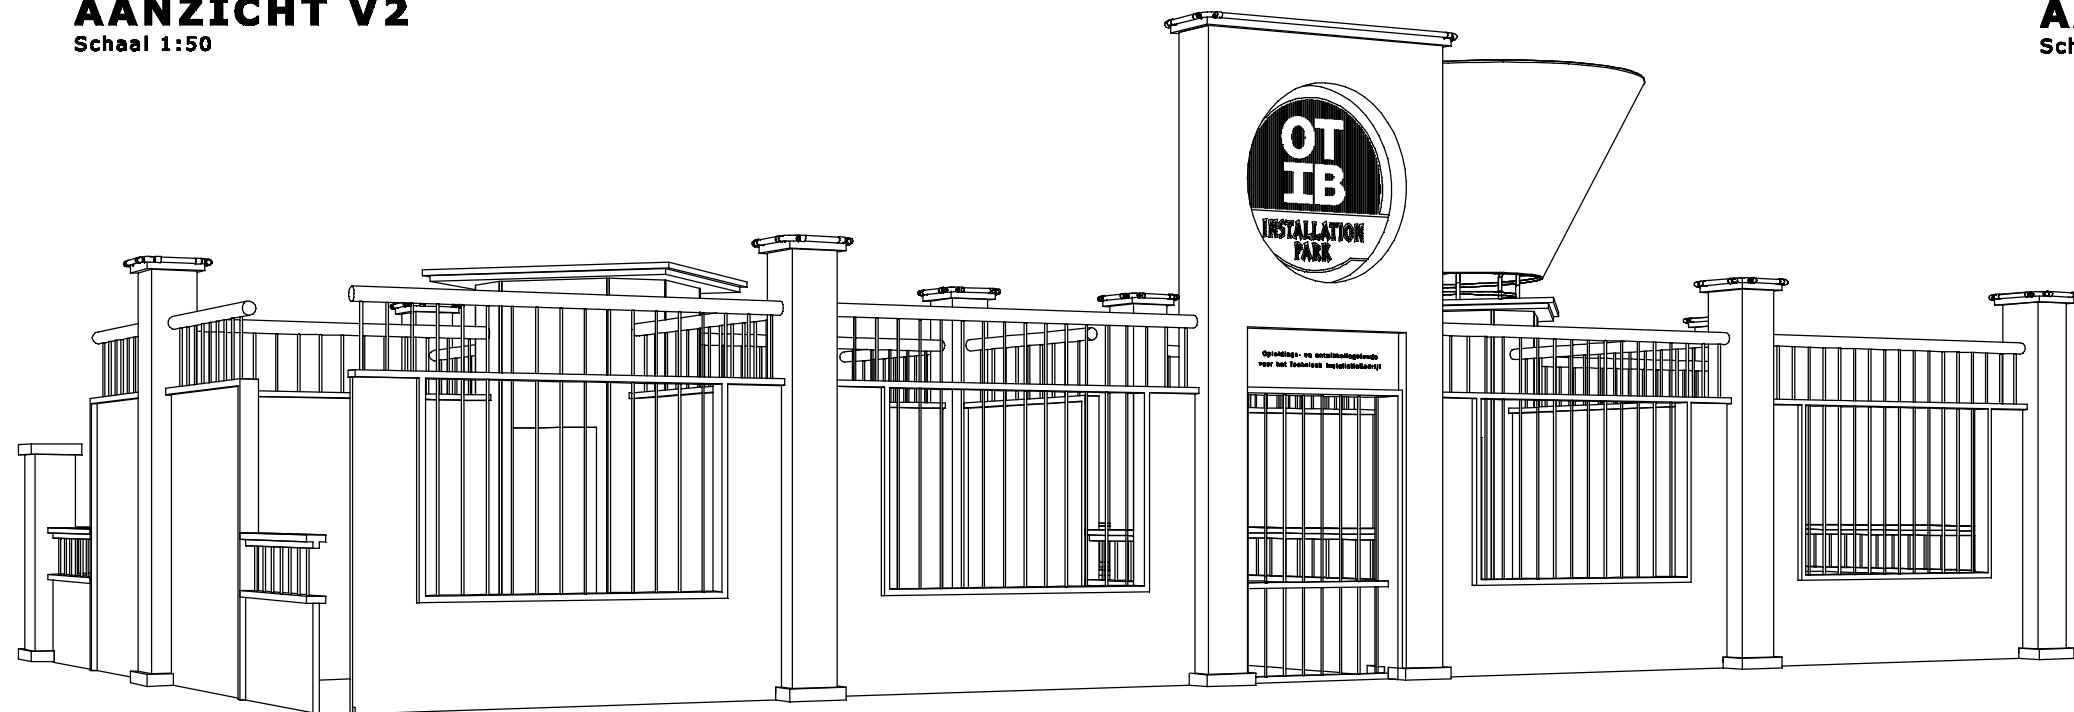

IMPRESSIE V2
Installatietechniek


IMPRESSIE S2
VMBO



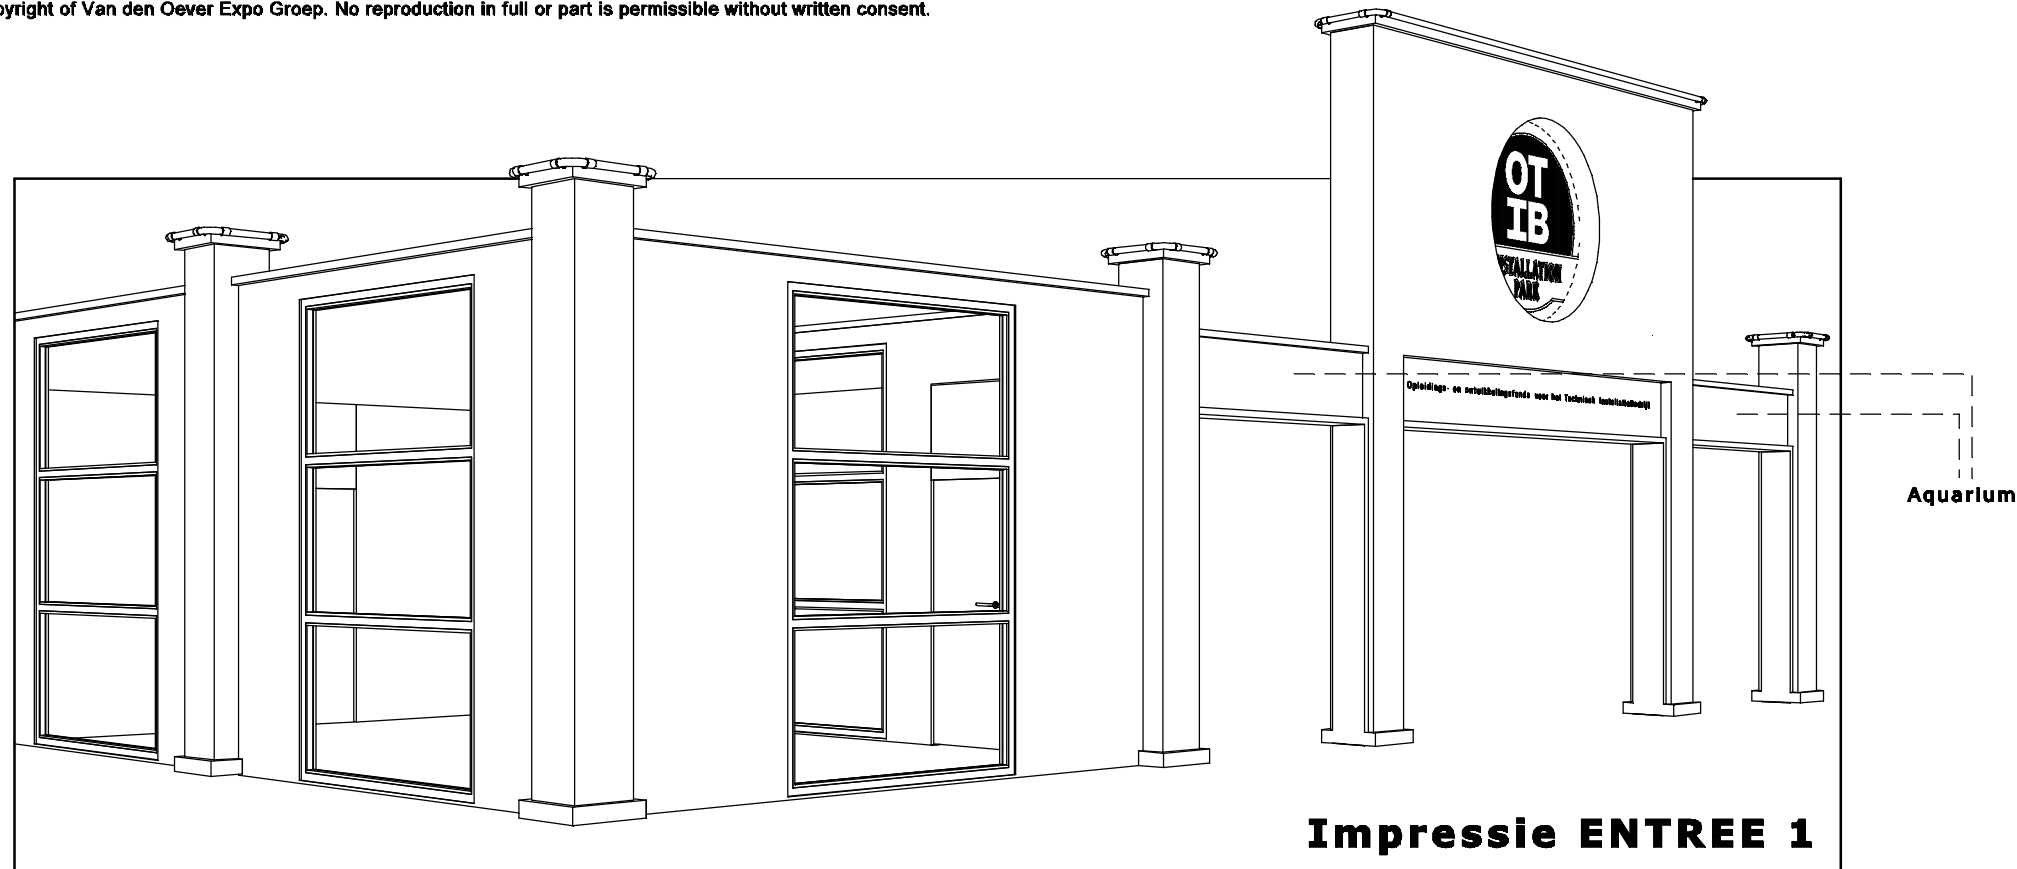


Impressie ENTREE 1

IMPRESSIE werkplaats

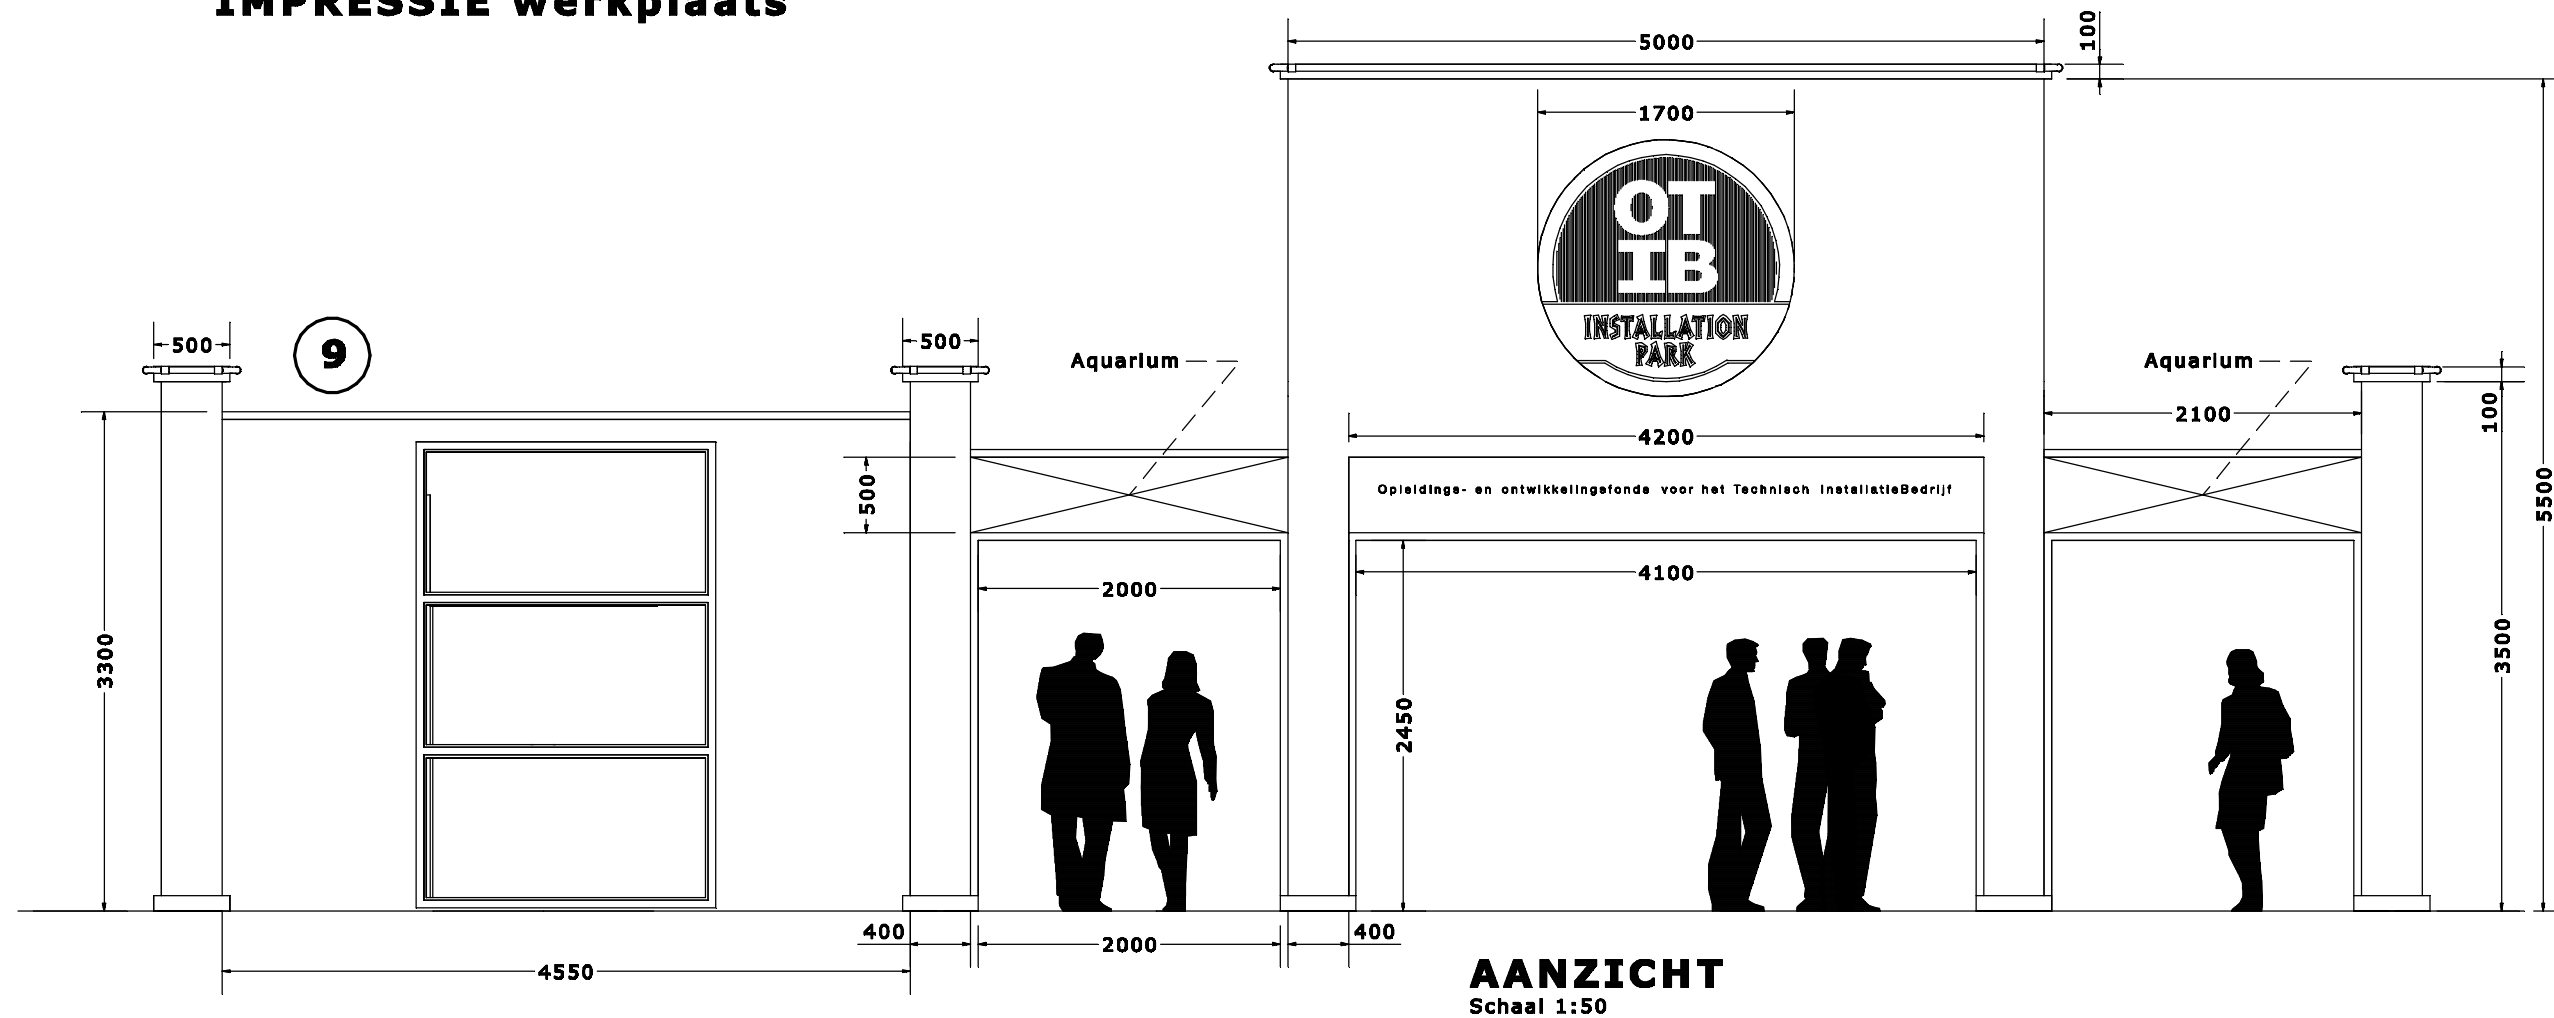


AANZICHT
Schaal 1:50




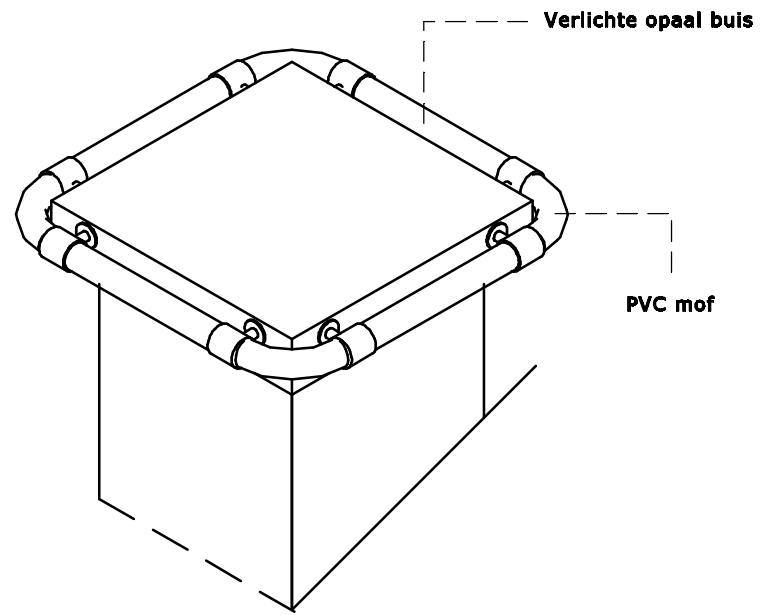

DETAIL kapiteel zuilen

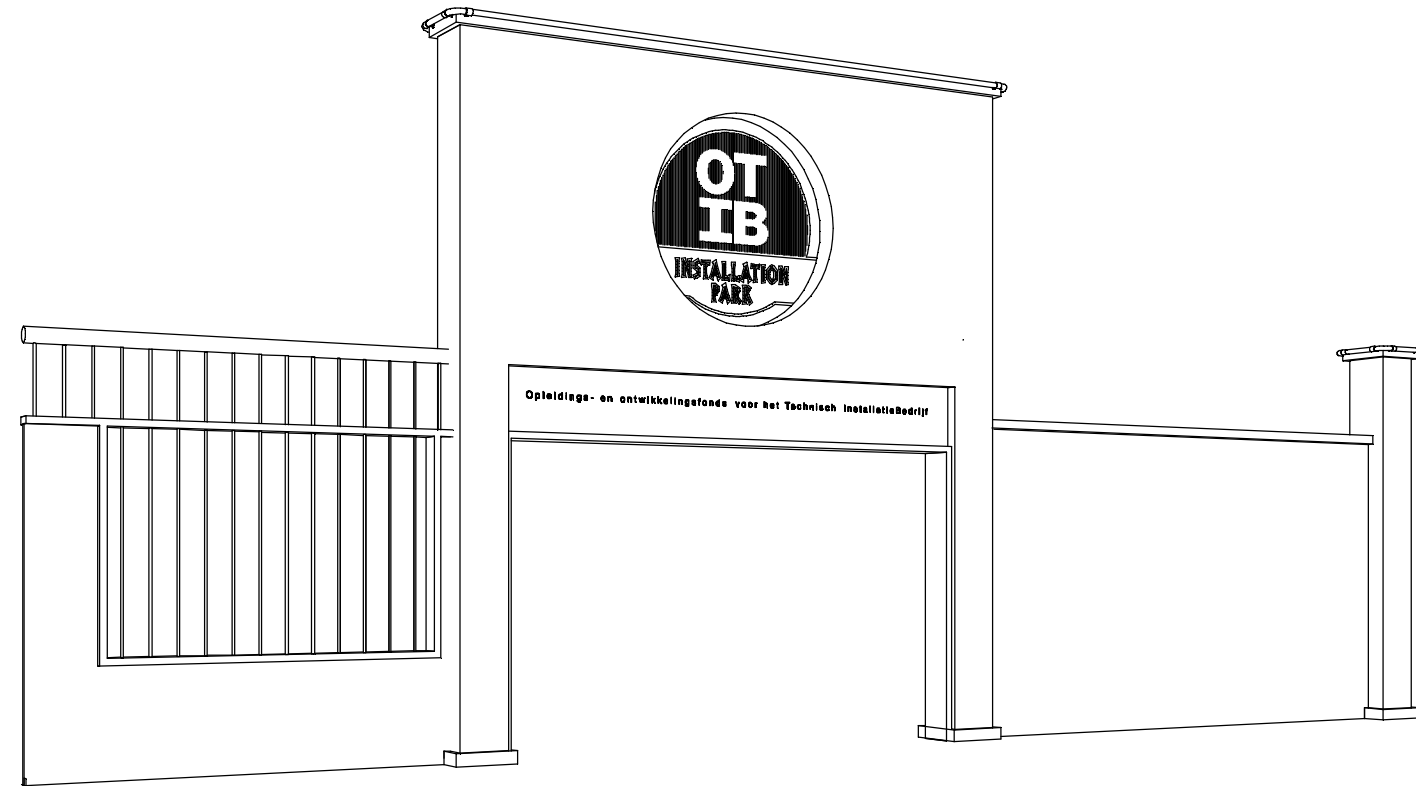

Impressie ENTREE 3

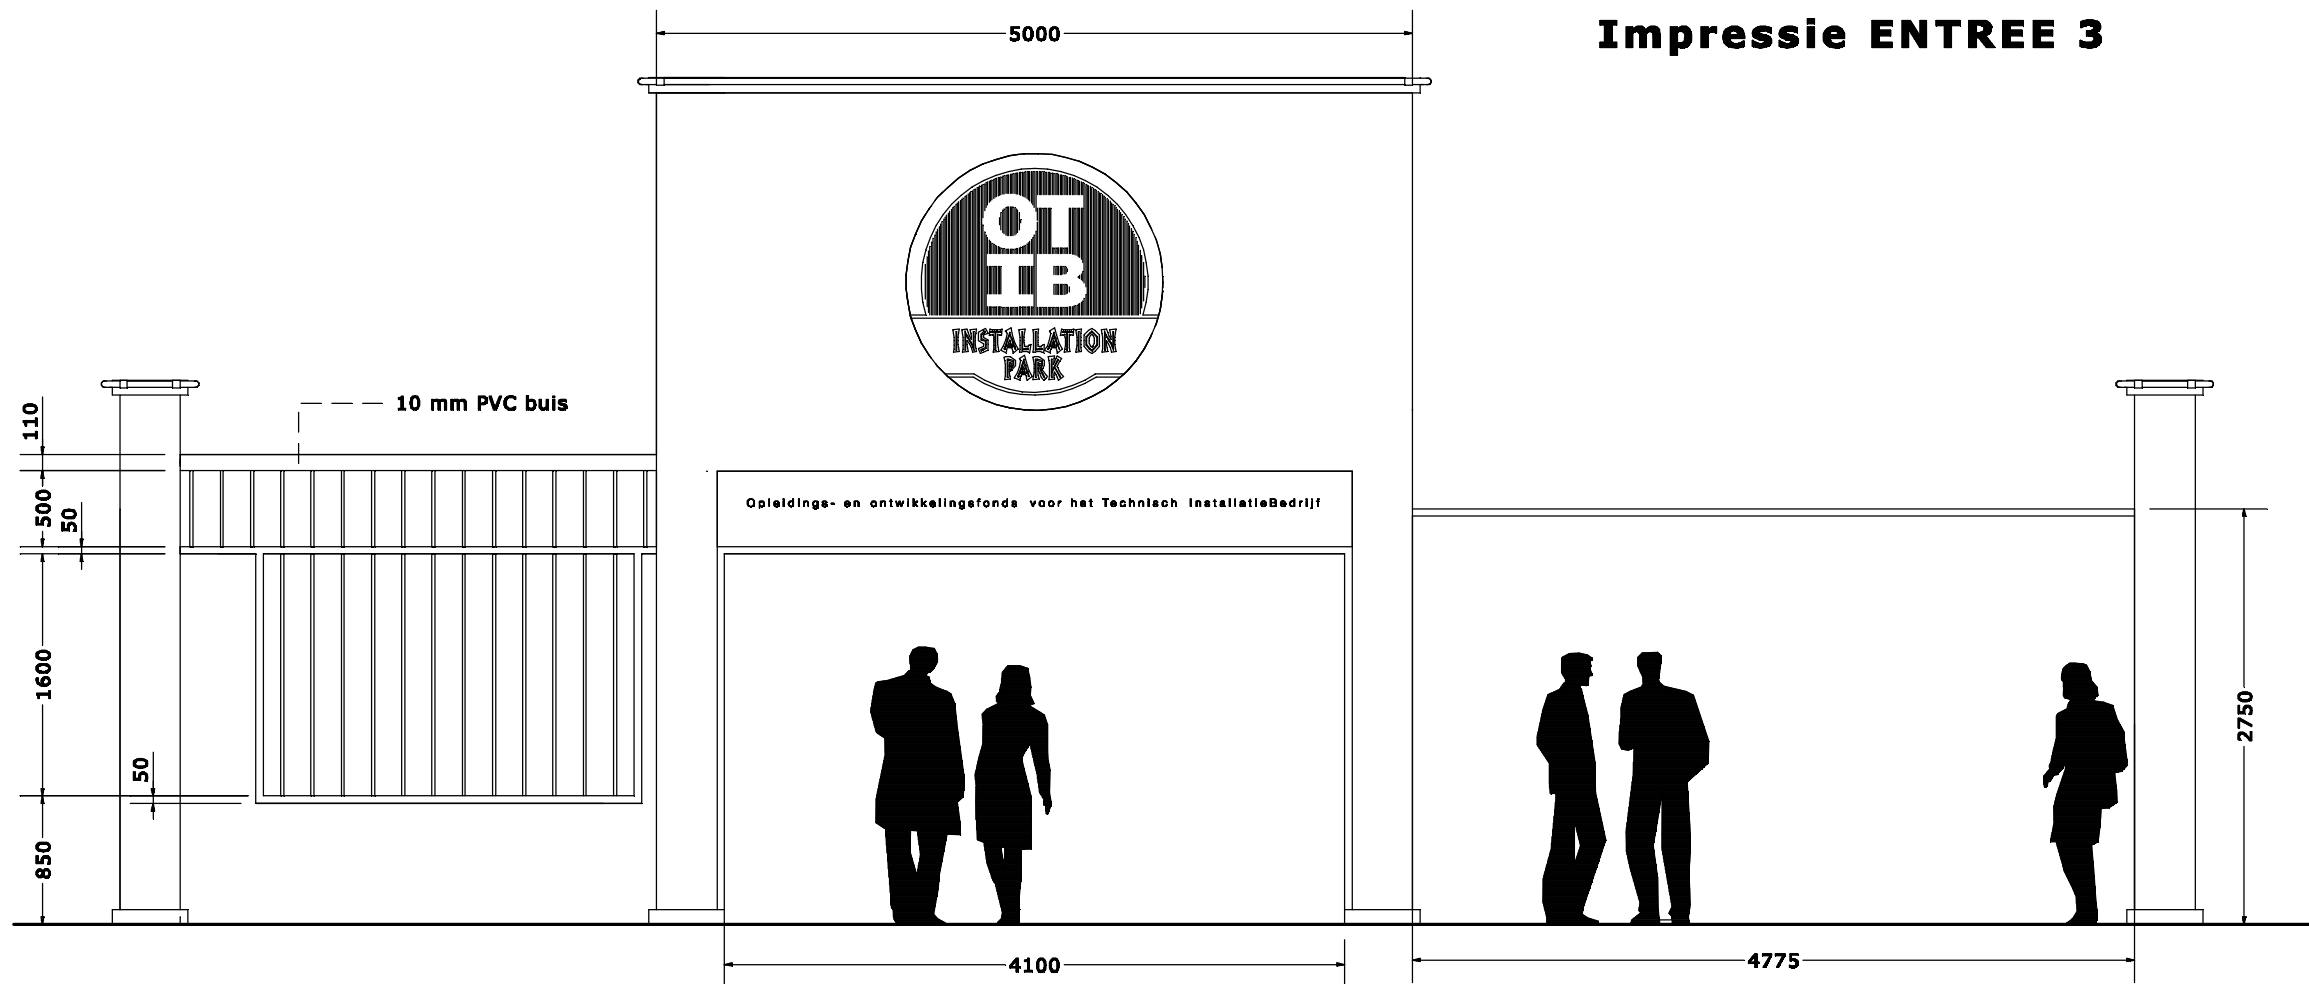



Impressie 05

